


# MAPA DOKUMENTACYJNA

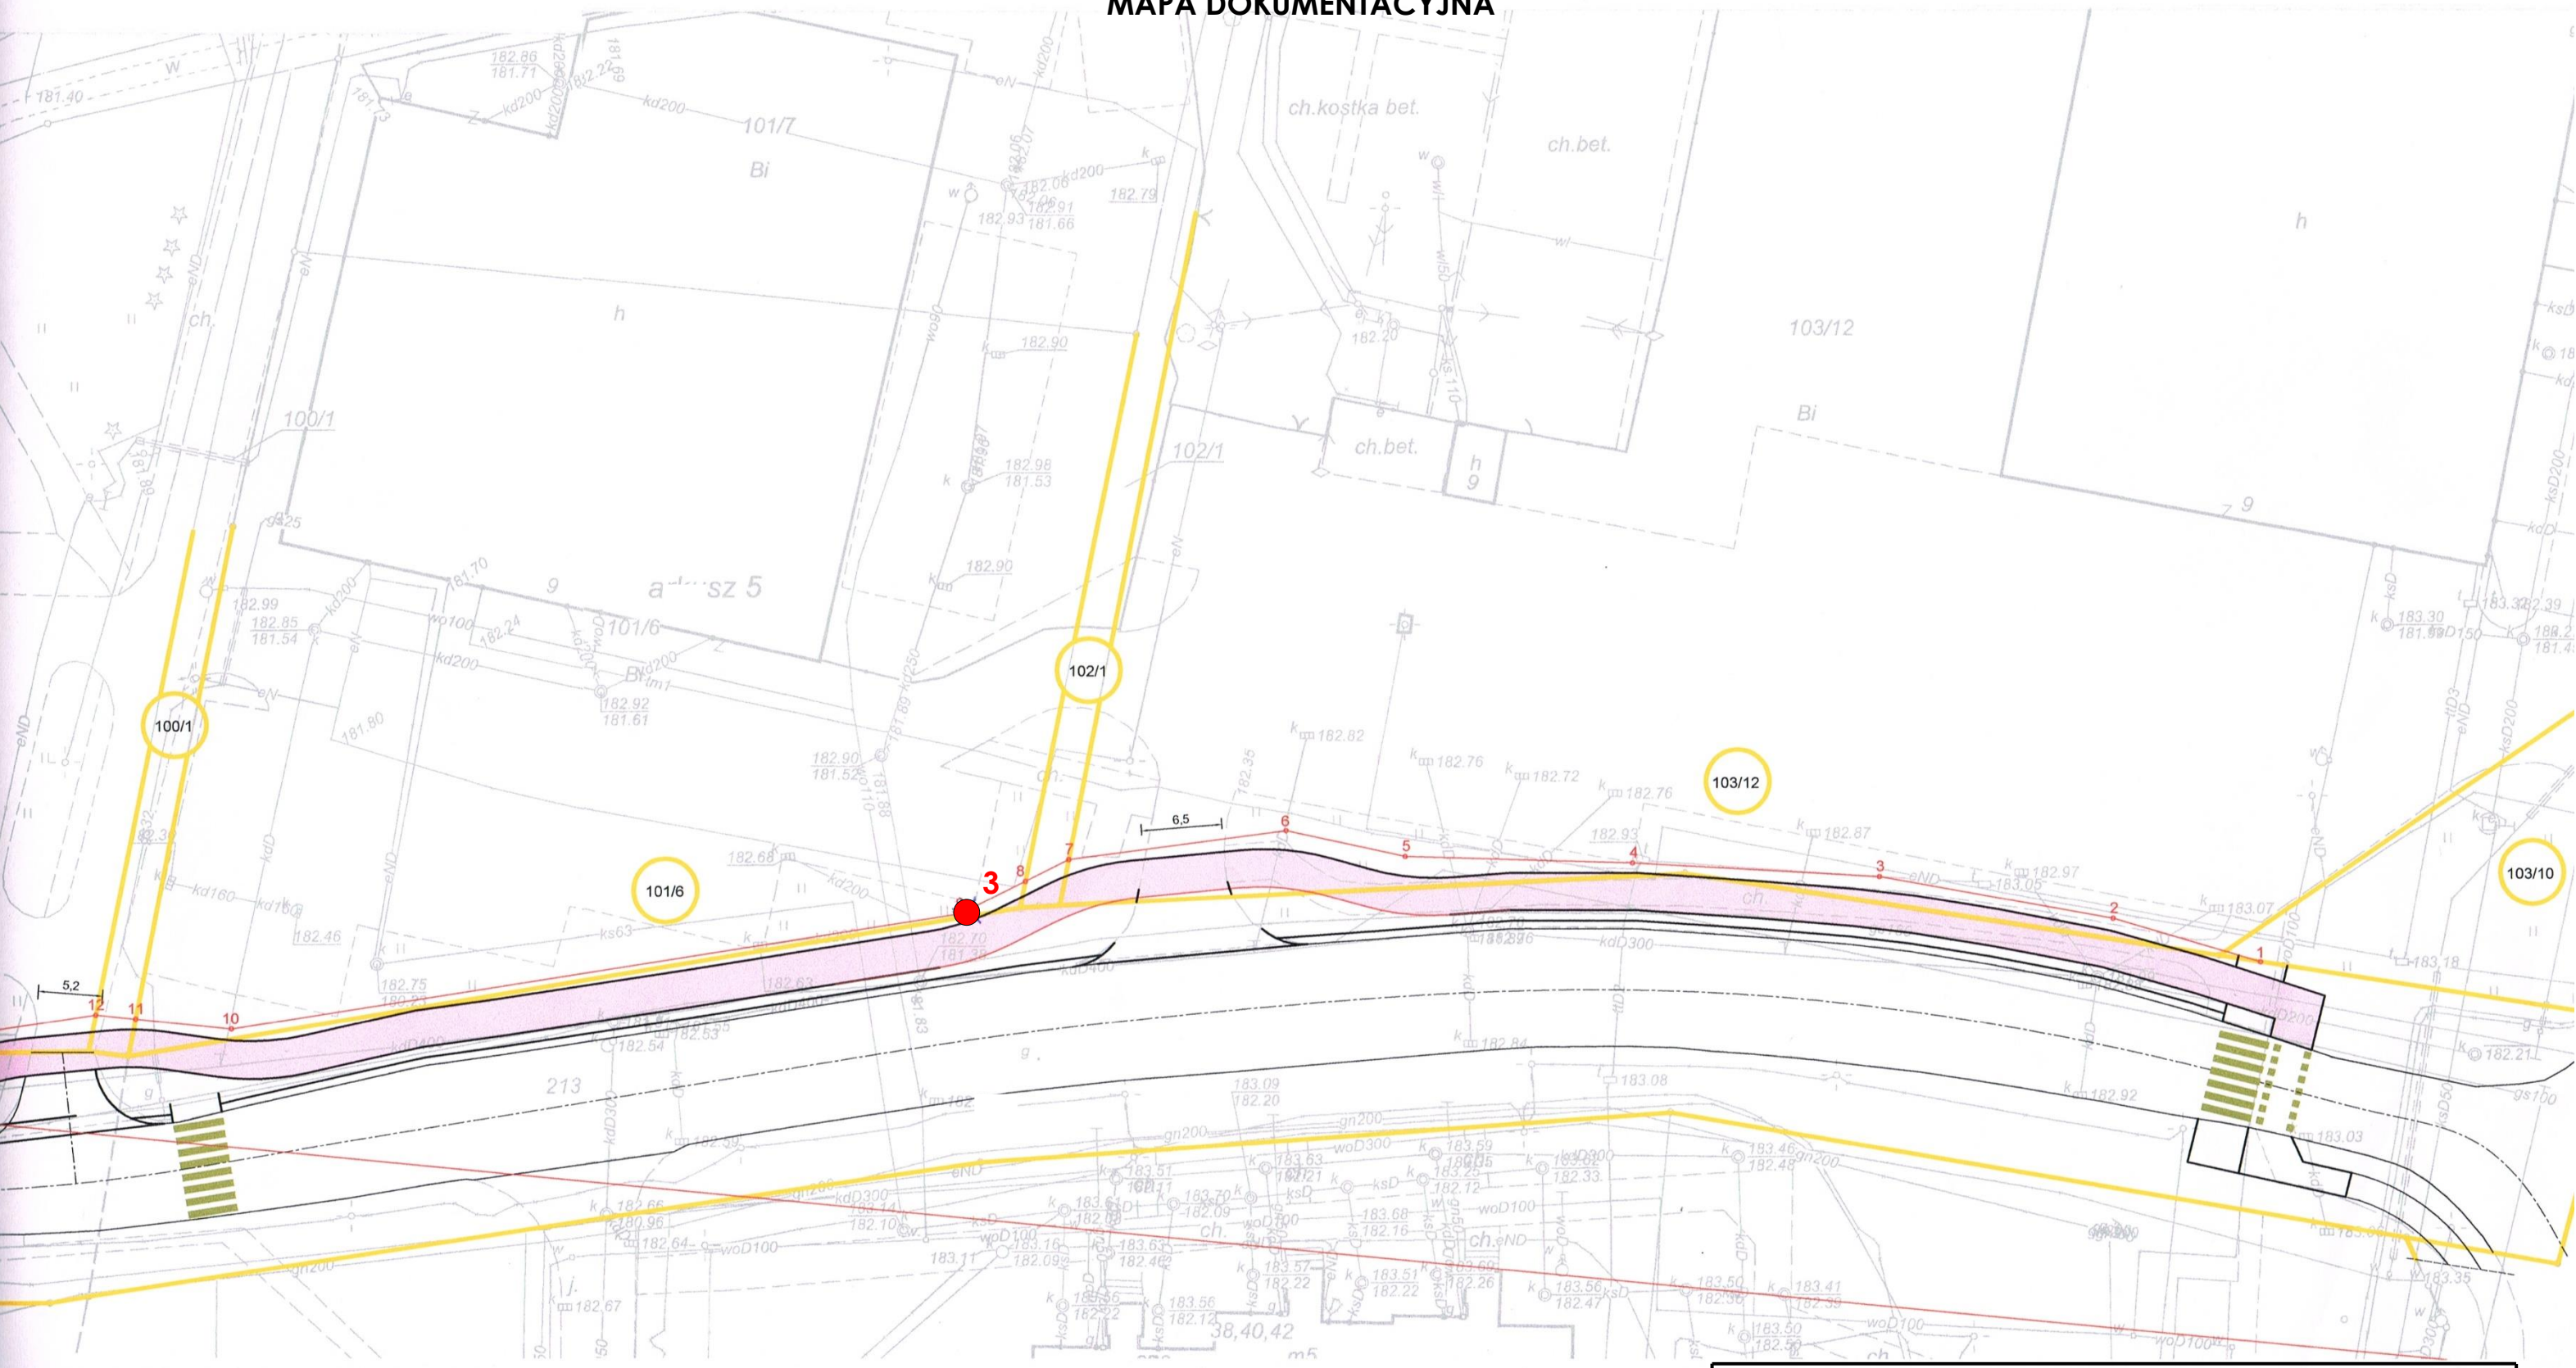


LEGENDA:



3 lokalizacja i numer wykonanych otworów geotechnicznych



 <b>PRACOWNIA GEOLOGICZNA</b> <i>Tomasz Rokicki</i>	
Temat:	<b>Kluczbork ul. Jana Pawła II – Projekt ścieżki rowerowej</b>
Opr. graficzne:	mgr Tomasz Rokicki
Data:	lipiec 2016r.
Skala 1:500	
Nr arch. 16036 <b>Zał. Nr 02.03</b>	