



SPRAWOZDANIE
Z POMIARÓW PÓL ELEKTROMAGNETYCZNYCH
WYKONANYCH DLA CELÓW OCHRONY LUDNOŚCI I ŚRODOWISKA

LBMT/089/10/21/PEM/OS

OBIEKT	Instalacja radiokomunikacyjna
NR / NAZWA STACJI	BT22370 WOŁCZYN
ADRES STACJI	ul. Dworcowa 36, 46-250 Wołczyn
GMINA	Wołczyn
POWIAT	kluczborski
WOJEWÓDZTWO	opolskie
WSPÓŁRZĘDNE GEOGRAFICZNE	51°00'52.73"N 18°02'43.39"E

Sporządzający sprawozdanie	mgr Marcelina Dudzińska	
Autoryzacja	inż. Michał Moliński	

Data pomiarów: 15-10-2021

SPIS TREŚCI

1. Informacje ogólne
2. Parametry źródeł PEM
 - 2.1. Parametry anten sektorowych
 - 2.2. Parametry anten radioliniowych
3. Opis zestawu pomiarowego
 - 3.1. Miernik natężenia pola elektromagnetycznego
 - 3.2. Miernik temperatury i wilgotności względnej powietrza
 - 3.3. Dalmierz laserowy
 - 3.4. Wyznaczanie współrzędnych geograficznych
4. Podstawa prawna
5. Metodyka wykonywania pomiarów
6. Wyniki pomiarów
7. Stwierdzenie zgodności z wymaganiami

1. INFORMACJE OGÓLNE

Prowadzący Instalację	Towerlink Poland Sp. z o.o., 02-673 Warszawa, ul. Konstruktorska 4
Zleceniodawca	Digicos S. A., ul. Kamiennogórska 22, 60-179 Poznań
Przedstawiciel zleceniodawcy	Wioleta Bera
Miejsce instalacji anten	Komin
Miejsce instalacji urządzeń	Kontener techniczny
Nazwiska osób wykonujących pomiary	Jarosław Josz, pracownik techniczny
Poinformowanie o pomiarach z min. 3-dniowym wyprzedzeniem	Nie dotyczy (w związku z art. 31 ustawy z dnia 16 kwietnia 2020 r. (Dz. U. 2020 poz. 695))
Data i godzina wykonania pomiarów	15-10-2021,08:00-09:00
Temperatura otoczenia [°C]	9,6 - 9,9
Wilgotność względna [%]	58,2 - 57,5
Opady atmosferyczne	Brak opadów
Parametry badanego obiektu	Identyfikacja źródeł i parametrów technicznych na podstawie dokumentacji technicznej oraz na podstawie obserwacji i informacji udzielonych przez Zleceniodawcę
Inne źródła pól elektromagnetycznych	Stwierdzono występowanie źródeł pól elektromagnetycznych, pochodzących od operatora T- Mobile, które w zakresie badanych częstotliwości mogą bezpośrednio wpływać na wynik wartości mierzonej
Data opracowania	27-10-2021

2. PARAMETRY ŹRÓDEŁ PEM

Konfiguracja anten sektorowych oraz radioliniowych została przekazana przez zleceniodawcę.

2.1. Parametry anten sektorowych

Charakterystyka promieniowania			kierunkowa						
Rzeczywisty czas pracy [h/dobę]			24						
Warunki pracy			znamionowe						
Lp.	Częstotliwość lub zakresy częstotliwości pracy	Typ/producent anteny	Współrzędne geograficzne	Liczba anten	Azymut	Średni kąt pochylenia	Zakres kątów pochylenia	Wysokość środka elektr. anteny	EIRP
-	[MHz]	-	-	-	[°]	[°]	[°]	[m n.p.t.]	[W]
1	2100/900	ADU4518R8V06/ Huawei	51°00'52.73"N 18°02'43.39"E	1	30	4,5/4,5	2-11/0-10	47,70	7709
2	2100/900	ADU4518R8V06/ Huawei	51°00'52.73"N 18°02'43.39"E	1	150	7/7	2-12/0-10	46,00	7847
3	2100/900	ADU4518R8V06/ Huawei	51°00'52.73"N 18°02'43.39"E	1	270	5/5	2-11/0-10	47,70	7593
4	1800/2600	AMB4519R6V06/ Huawei	51°00'52.73"N 18°02'43.39"E	1	0	4,5/4,5	2-7/2-7	47,70	8369
	1800/2600		51°00'52.73"N 18°02'43.39"E	1	60	7/7	2-12/2-12		7439
5	1800/2600	AMB4519R6V06/ Huawei	51°00'52.73"N 18°02'43.39"E	1	120	7/7	2-12/2-12	45,80	8260
	1800/2600		51°00'52.73"N 18°02'43.39"E	1	180	7/7	2-11/2-11		8260
6	1800/2600	AMB4519R6V06/ Huawei	51°00'52.73"N 18°02'43.39"E	1	240	7/7	2-12/2-12	47,70	8369
	1800/2600		51°00'52.73"N 18°02'43.39"E	1	300	7/7	2-12/2-12		7439
7	2600	120115/ CellMax	51°00'52.73"N 18°02'43.39"E	1	30	4,5	2-6	50,00	7236
8	2600	120115/ CellMax	51°00'52.73"N 18°02'43.39"E	1	150	7	2-8	48,10	7876
9	2600	120115/ CellMax	51°00'52.73"N 18°02'43.39"E	1	270	7	2-7	50,00	7236

2.2. Parametry anten linii radiowych (radiolinii)

Charakterystyka promieniowania			kierunkowa						
Rzeczywisty czas pracy [h/dobę]			24						
Warunki pracy			znamionowe						
Lp.	Typ / producent anteny	Średnica	Azymut	Współrzędne geograficzne	Częstotliwość pracy	Wysokość środka elektr. anteny	Moc wyjściowa nadajnika	Zysk energetyczny	EIRP
-	-	[m]	[°]	-	[Ghz]	[m n.p.t.]	[dBm]	[dBi]	[W]
1	A23D12HAC/ Huawei	1,2	284	51°00'52.73"N 18°02'43.39"E	23	42,5	18	46,1	2570,40

3. OPIS ZESTAWU POMIAROWEGO

3.1. Miernik natężenia pola elektromagnetycznego

Uniwersalny szerokopasmowy miernik natężenia pola elektromagnetycznego produkcji Narda Safety Test Solution typu NBM-520, nr seryjny C-0365 z sondą pomiarową pola elektrycznego typu EF6091 nr seryjny 01151 pracującą w paśmie 80MHz – 90GHz. Dolna granica akredytowanego zakresu pomiarowego wynosi 0,8 V/m. Świadczenie wzorcowania Nr LWIMP/W/033/20 z dnia 31 stycznia 2020 r. wydane przez Laboratorium Wzorców i Metrologii Pola Elektromagnetycznego Politechniki Wrocławskiej.

3.2. Miernik temperatury i wilgotności względnej powietrza

Termohigrometr firmy AZ Instrument Corp. typu AZ 8703 o numerze seryjnym 10276735. Świadczenie wzorcowania nr 0443/AH/19 wydane 01 marca 2019 przez Laboratorium Pomiarowe 'MUTECH' (AP 106), Łowicz.

3.3. Dalmierz laserowy

Dalmierz laserowy produkcji firmy Hilti, typ PD-32 o numerze seryjnym 29806584. Nr Świadczenia wzorcowania L4-L41.4180.97.2018.2039.1. Data wzorcowania 25.06.2018 r.

3.4. Wyznaczanie współrzędnych geograficznych

Współrzędne geograficzne pionów pomiarowych wyznaczone są za pomocą aplikacji GPS Coordinates oraz za pomocą własnego oprogramowania do obliczania współrzędnych geograficznych.

4. PODSTAWA PRAWNA

Rozporządzenie Ministra Zdrowia z dnia 17 grudnia 2019 r. w sprawie dopuszczalnych poziomów pól elektromagnetycznych w środowisku (Dz. U. 2019 poz. 2448).

Rozporządzenie Ministra Klimatu z dnia 17 lutego 2020 r. w sprawie sposobów sprawdzania dotrzymania dopuszczalnych poziomów pól elektromagnetycznych w środowisku (Dz. U. 2020 poz. 258).

Ustawa z dnia z dnia 27 kwietnia 2001 r. Prawo ochrony środowiska (t.j. Dz. U. 2020 poz. 1219).

Ustawa z dnia 16 kwietnia 2020 r. o szczególnych instrumentach wsparcia w związku z rozprzestrzenieniem się wirusa SARS-CoV-2 (Dz. U. 2020 poz. 695).

Dokument DAB-18 "Akredytacja laboratoriów badawczych wykonujących pomiary pola elektromagnetycznego w środowisku. Wydanie 2 z dnia 25.06.2021 r.

5. METODYKA WYKONYWANIA POMIARÓW

Pkt. 25 ppkt. 1 załącznika do rozporządzenia Ministra Klimatu z dnia 17 lutego 2020 r. w sprawie sposobów sprawdzania dotrzymania dopuszczalnych poziomów pól elektromagnetycznych w środowisku (Dz. U. 2020 poz. 258).

6. WYNIKI POMIARÓW

Niepewność rozszerzona pomiaru składowej elektrycznej wynosi 51,6% przy poziomie ufności 95% i współczynniku rozszerzenia $k=2$.

Zastosowano poprawki pomiarowe udostępnione przez Zleceniodawcę, umożliwiające uwzględnienie maksymalnych parametrów pracy instalacji.

W przypadku gdy wynik pomiaru uzyskany jako wartość wskazana przez miernik pola elektromagnetycznego jest wartością poniżej dolnej granicy akredytowanego zakresu pomiarowego, stosowane jest oznaczenie „pdg*”. W takim przypadku do obliczenia wyników WME i WMH przyjmuje się wartość skorelowaną z rzeczywistym wynikiem pomiaru jako dolną granicę akredytowanego zakresu pomiarowego.

Tabela nr 1. Zestawienie wyników pomiarów

Nr pionu	Opis pionu pomiarowego ¹	Wartość zmierzona E ²	Wysokość pomiarowa	Wartość obliczona H	Poprawka pomiarowa	Wartość końcowa E ^{3,5}	Wartość końcowa H ^{4,5}	Wartość wskaźnikowa WME ⁶	Wartość wskaźnikowa WMH ⁶	Współrzędne geograficzne
		[V/m]	[m]	[A/m]	-	[V/m]	[A/m]	-	-	
1	2	3	4	5	6	7	8	9	10	11
1	GKP – az. 0°	pdg*	0,3-2	<0,002	1,65	<2,0	<0,005	<0,07	<0,07	51°00'55,6"N 18°02'43,3"E
2	GKP – az. 0°	0,8	2	0,002	1,65	2,0	0,005	0,07	0,07	51°00'59,8"N 18°02'43,2"E
3	GKP – az. 0°	1,0	2	0,003	1,65	2,5	0,007	0,09	0,09	51°01'02,9"N 18°02'43,4"E
4	GKP – az. 0°	0,8	2	0,002	1,65	2,0	0,005	0,07	0,07	51°01'06,5"N 18°02'43,3"E
5	GKP – az. 0°	pdg*	0,3-2	<0,002	1,65	<2,0	<0,005	<0,07	<0,07	51°01'09,9"N 18°02'43,1"E
6	GKP – az. 30°	pdg*	0,3-2	<0,002	1,65	<2,0	<0,005	<0,07	<0,07	51°00'55,0"N 18°02'45,4"E
7	GKP – az. 30°	pdg*	0,3-2	<0,002	1,65	<2,0	<0,005	<0,07	<0,07	51°00'58,5"N 18°02'48,4"E
8	GKP – az. 30°	1,0	2	0,003	1,65	2,5	0,007	0,09	0,09	51°01'01,9"N 18°02'51,7"E
9	GKP – az. 30°	0,9	2	0,002	1,65	2,3	0,006	0,08	0,08	51°01'05,1"N 18°02'54,7"E
10	GKP – az. 30°	pdg*	0,3-2	<0,002	1,65	<2,0	<0,005	<0,07	<0,07	51°01'07,4"N 18°02'56,6"E
11	GKP – az. 60°	1,0	2	0,003	1,65	2,5	0,007	0,09	0,09	51°00'53,8"N 18°02'46,4"E
12	GKP – az. 60°	1,0	2	0,003	1,65	2,5	0,007	0,09	0,09	51°00'55,3"N 18°02'50,0"E
13	GKP – az. 60°	1,1	2	0,003	1,65	2,8	0,007	0,10	0,10	51°00'56,8"N 18°02'54,8"E
14	GKP – az. 60°	0,8	2	0,002	1,65	2,0	0,005	0,07	0,07	51°00'59,3"N 18°03'00,8"E
15	GKP – az. 60°	pdg*	0,3-2	<0,002	1,65	<2,0	<0,005	<0,07	<0,07	51°01'01,4"N 18°03'06,5"E
16	GKP – az. 120°	1,0	2	0,003	1,65	2,5	0,007	0,09	0,09	51°00'52,5"N 18°02'44,6"E

Nr pionu	Opis pionu pomiarowego ¹	Wartość zmierzona E ²	Wysokość pomiarowa	Wartość obliczona H	Poprawka pomiarowa	Wartość końcowa E ^{3,5}	Wartość końcowa H ^{4,5}	Wartość wskaźnikowa WME ⁶	Wartość wskaźnikowa WMH ⁶	Współrzędne geograficzne
		[V/m]	[m]	[A/m]	-	[V/m]	[A/m]	-	-	
1	2	3	4	5	6	7	8	9	10	11
17	GKP – az. 120°	1,0	2	0,003	1,65	2,5	0,007	0,09	0,09	51°00'50,7"N 18°02'49,3"E
18	GKP – az. 120°	1,1	2	0,003	1,65	2,8	0,007	0,10	0,10	51°00'48,6"N 18°02'55,3"E
19	GKP – az. 120°	1,0	2	0,003	1,65	2,5	0,007	0,09	0,09	51°00'46,9"N 18°03'00,2"E
20	GKP – az. 120°	pdg*	0,3-2	<0,002	1,65	<2,0	<0,005	<0,07	<0,07	51°00'44,5"N 18°03'07,0"E
21	GKP – az. 150°	1,0	2	0,003	1,65	2,5	0,007	0,09	0,09	51°00'50,9"N 18°02'45,2"E
22	GKP – az. 150°	1,0	2	0,003	1,65	2,5	0,007	0,09	0,09	51°00'47,2"N 18°02'48,7"E
23	GKP – az. 150°	pdg*	0,3-2	<0,002	1,65	<2,0	<0,005	<0,07	<0,07	51°00'44,5"N 18°02'51,2"E
24	GKP – az. 150°	pdg*	0,3-2	<0,002	1,65	<2,0	<0,005	<0,07	<0,07	51°00'40,7"N 18°02'54,9"E
25	GKP – az. 150°	pdg*	0,3-2	<0,002	1,65	<2,0	<0,005	<0,07	<0,07	51°00'38,2"N 18°02'57,3"E
26	GKP – az. 180°	0,9	2	0,002	1,65	2,3	0,006	0,08	0,08	51°00'50,5"N 18°02'43,5"E
27	GKP – az. 180°	pdg*	0,3-2	<0,002	1,65	<2,0	<0,005	<0,07	<0,07	51°00'47,7"N 18°02'43,5"E
28	GKP – az. 180°	pdg*	0,3-2	<0,002	1,65	<2,0	<0,005	<0,07	<0,07	51°00'41,6"N 18°02'43,6"E
29	GKP – az. 180°	pdg*	0,3-2	<0,002	1,65	<2,0	<0,005	<0,07	<0,07	51°00'39,0"N 18°02'43,7"E
30	GKP – az. 180°	pdg*	0,3-2	<0,002	1,65	<2,0	<0,005	<0,07	<0,07	51°00'35,9"N 18°02'43,8"E
31	GKP – az. 240°	1,3	2	0,003	1,65	3,3	0,009	0,12	0,12	51°00'50,9"N 18°02'38,3"E
32	GKP – az. 240°	0,8	2	0,002	1,65	2,0	0,005	0,07	0,07	51°00'48,7"N 18°02'32,6"E
33	GKP – az. 240°	pdg*	0,3-2	<0,002	1,65	<2,0	<0,005	<0,07	<0,07	51°00'46,6"N 18°02'26,9"E
34	GKP – az. 240°	pdg*	0,3-2	<0,002	1,65	<2,0	<0,005	<0,07	<0,07	51°00'44,0"N 18°02'20,1"E
35	GKP – az. 270°	1,0	2	0,003	1,65	2,5	0,007	0,09	0,09	51°00'52,7"N 18°02'37,9"E
36	GKP – az. 270°	1,3	2	0,003	1,65	3,3	0,009	0,12	0,12	51°00'52,7"N 18°02'28,4"E
37	GKP – az. 270°	1,3	2	0,003	1,65	3,3	0,009	0,12	0,12	51°00'52,6"N 18°02'20,2"E
38	GKP – az. 300°	1,0	2	0,003	1,65	2,5	0,007	0,09	0,09	51°00'53,7"N 18°02'41,0"E
39	GKP – az. 300°	1,0	2	0,003	1,65	2,5	0,007	0,09	0,09	51°00'55,8"N 18°02'35,3"E
40	GKP – az. 300°	pdg*	0,3-2	<0,002	1,65	<2,0	<0,005	<0,07	<0,07	51°00'57,1"N 18°02'31,4"E
41	GKP – az. 300°	pdg*	0,3-2	<0,002	1,65	<2,0	<0,005	<0,07	<0,07	51°00'59,8"N 18°02'23,5"E

Nr pionu	Opis pionu pomiarowego ¹	Wartość zmierzona E ²	Wysokość pomiarowa	Wartość obliczona H	Poprawka pomiarowa	Wartość końcowa E ^{3,5}	Wartość końcowa H ^{4,5}	Wartość wskaźnikowa WME ⁶	Wartość wskaźnikowa WMH ⁶	Współrzędne geograficzne
		[V/m]	[m]	[A/m]	-	[V/m]	[A/m]	-	-	
1	2	3	4	5	6	7	8	9	10	11
42	GKP – az. 300°	pdg*	0,3-2	<0,002	1,65	<2,0	<0,005	<0,07	<0,07	51°01'01,1"N 18°02'20,1"E
43	GKP – az. 284°	pdg*	0,3-2	<0,002	1,65	<2,0	<0,005	<0,07	<0,07	51°00'55,2"N 18°02'27,5"E
44	GKP, wzdłuż linii prostej łączącej urządzenia nadawcze z najbliższą zabudową	1,0	2	0,003	1,65	2,5	0,007	0,09	0,09	51°01'03,7"N 18°02'47,3"E
45	GKP, wzdłuż linii prostej łączącej urządzenia nadawcze z najbliższą zabudową	1,0	2	0,003	1,65	2,5	0,007	0,09	0,09	51°01'07,2"N 18°02'48,9"E
46	GKP, wzdłuż linii prostej łączącej urządzenia nadawcze z najbliższą zabudową	0,8	2	0,002	1,65	2,0	0,005	0,07	0,07	51°00'58,6"N 18°02'52,4"E
47	GKP, wzdłuż linii prostej łączącej urządzenia nadawcze z najbliższą zabudową	pdg*	0,3-2	<0,002	1,65	<2,0	<0,005	<0,07	<0,07	51°01'02,2"N 18°02'56,9"E
48	GKP, wzdłuż linii prostej łączącej urządzenia nadawcze z najbliższą zabudową	0,9	2	0,002	1,65	2,3	0,006	0,08	0,08	51°00'53,3"N 18°02'53,7"E
49	GKP, wzdłuż linii prostej łączącej urządzenia nadawcze z najbliższą zabudową	pdg*	0,3-2	<0,002	1,65	<2,0	<0,005	<0,07	<0,07	51°00'52,7"N 18°03'01,4"E
50	GKP, wzdłuż linii prostej łączącej urządzenia nadawcze z najbliższą zabudową	pdg*	0,3-2	<0,002	1,65	<2,0	<0,005	<0,07	<0,07	51°00'55,3"N 18°03'06,3"E
51	GKP, wzdłuż linii prostej łączącej urządzenia nadawcze z najbliższą zabudową	0,9	2	0,002	1,65	2,3	0,006	0,08	0,08	51°00'49,9"N 18°03'03,0"E
52	GKP, wzdłuż linii prostej łączącej urządzenia nadawcze z najbliższą zabudową	1,0	2	0,003	1,65	2,5	0,007	0,09	0,09	51°00'47,0"N 18°02'53,2"E
53	PKP – w otoczeniu instalacji radiokomunikacyjnej	pdg*	0,3-2	<0,002	1,65	<2,0	<0,005	<0,07	<0,07	51°00'43,0"N 18°02'58,2"E
54	GKP, wzdłuż linii prostej łączącej urządzenia nadawcze z najbliższą zabudową	pdg*	0,3-2	<0,002	1,65	<2,0	<0,005	<0,07	<0,07	51°00'45,2"N 18°02'47,0"E
55	PKP – w otoczeniu instalacji radiokomunikacyjnej	pdg*	0,3-2	<0,002	1,65	<2,0	<0,005	<0,07	<0,07	51°00'39,6"N 18°02'49,4"E
56	GKP, wzdłuż linii prostej łączącej urządzenia nadawcze z najbliższą zabudową	0,9	2	0,002	1,65	2,3	0,006	0,08	0,08	51°00'46,8"N 18°02'38,4"E
57	PKP – w otoczeniu instalacji radiokomunikacyjnej	pdg*	0,3-2	<0,002	1,65	<2,0	<0,005	<0,07	<0,07	51°00'42,7"N 18°02'38,9"E
58	PKP – w otoczeniu instalacji radiokomunikacyjnej	pdg*	0,3-2	<0,002	1,65	<2,0	<0,005	<0,07	<0,07	51°00'45,3"N 18°02'32,1"E
59	PKP – w otoczeniu instalacji radiokomunikacyjnej	pdg*	0,3-2	<0,002	1,65	<2,0	<0,005	<0,07	<0,07	51°00'38,3"N 18°02'36,0"E
60	PKP – w otoczeniu instalacji radiokomunikacyjnej	pdg*	0,3-2	<0,002	1,65	<2,0	<0,005	<0,07	<0,07	51°00'40,1"N 18°02'28,4"E
61	GKP, wzdłuż linii prostej łączącej urządzenia nadawcze z najbliższą zabudową	1,0	2	0,003	1,65	2,5	0,007	0,09	0,09	51°00'49,0"N 18°02'24,7"E
62	GKP, wzdłuż linii prostej łączącej urządzenia nadawcze z najbliższą zabudową	pdg*	0,3-2	<0,002	1,65	<2,0	<0,005	<0,07	<0,07	51°01'00,0"N 18°02'37,1"E
63	GKP, wzdłuż linii prostej łączącej urządzenia nadawcze z najbliższą zabudową	pdg*	0,3-2	<0,002	1,65	<2,0	<0,005	<0,07	<0,07	51°00'59,6"N 18°02'29,0"E
64	GKP, wzdłuż linii prostej łączącej urządzenia nadawcze z najbliższą zabudową	pdg*	0,3-2	<0,002	1,65	<2,0	<0,005	<0,07	<0,07	51°01'04,5"N 18°02'35,0"E

Nr pionu	Opis pionu pomiarowego ¹	Wartość zmierzona E ²	Wysokość pomiarowa	Wartość obliczona H	Poprawka pomiarowa	Wartość końcowa E ^{3,5}	Wartość końcowa H ^{4,5}	Wartość wskaźnikowa WME ⁵	Wartość wskaźnikowa WMH ⁶	Współrzędne geograficzne
		[V/m]	[m]	[A/m]	-	[V/m]	[A/m]	-	-	
1	2	3	4	5	6	7	8	9	10	11
65	GKP, wzdłuż linii prostej łączącej urządzenia nadawcze z najbliższą zabudową	pdg*	0,3-2	<0,002	1,65	<2,0	<0,005	<0,07	<0,07	51°01'04,2"N 18°02'27,5"E

pdg* - poniżej dolnej granicy akredytowanego zakresu pomiarowego wynoszącej 0,8 V/m (<0,8 V/m)

1 oznaczenia: GKP - główny kierunek pomiarowy, PKP - pomocniczy kierunek pomiarowy, DPP - dodatkowy pion pomiarowy

2 maksymalna wartość chwilowa

3 wartość natężenia pola elektrycznego po uwzględnieniu poprawek pomiarowych i powiększona o niepewność pomiaru

4 wartość natężenia pola magnetycznego po uwzględnieniu poprawek pomiarowych i powiększona o niepewność pomiaru

5 dla wyników poniżej czułości zestawu pomiarowego przyjęto niepewność dla minimalnej wartości z zakresu pomiarowego

6 na podstawie rozpoznania źródeł oraz w uzgodnieniu ze Zleceniodawcą, do wyznaczenia wartości wskaźnikowej WME i WMH przyjęto wartości dopuszczalne pola elektrycznego i magnetycznego wynoszące odpowiednio 28 V/m oraz 0,073 A/m

7. STWIERDZENIE ZGODNOŚCI Z WYMAGANIAMI

Rozporządzenie Ministra Zdrowia z dnia 17 grudnia 2019 r. (Dz. U. 2019 poz. 2448) określa zróżnicowane dopuszczalne poziomy pól elektromagnetycznych dla miejsc dostępnych dla ludności. Zgodnie z ww. rozporządzeniem, na podstawie rozpoznania źródeł pól e-m oraz w oparciu o wytyczne zleceńodawcy, dla rozpatrywanej instalacji przyjęto wartości dopuszczalne składowej elektrycznej i magnetycznej wynoszące odpowiednio 28 V/m oraz 0,073 A/m. Za wynik pomiaru przyjęto przyjęto maksymalną wartość chwilową zgodnie z pkt 11 załącznika do rozporządzenia Ministra Klimatu z dnia 17 lutego 2020 r. (Dz. U. 2020 poz. 258).

Na podstawie przeprowadzonych pomiarów w dniu 15-10-2021r. stwierdzono, że w obszarze pomiarowym nie występują przekroczenia dopuszczalnych poziomów pól elektromagnetycznych określonych w ww. przepisach. Zgodnie z pkt 25 ppkt 1 oraz pkt 26 załącznika do rozporządzenia Ministra Klimatu z dnia 17 lutego 2020 r. (Dz. U. 2020 poz. 258) żadna z wartości wskaźnikowych WME i WMH nie przekracza wartości 1.

Załączniki:

1. Lokalizacja obiektu.
2. Dokumentacja fotograficzna.
3. Rys. 1

KONIEC SPRAWOZDANIA

Bez pisemnej zgody sprawozdanie nie może być powielane inaczej, jak tylko w całości.

W ciągu 14 dni od daty otrzymania sprawozdania przyjmowane są uwagi i zastrzeżenia w formie pisemnej na adres Laboratorium Badawczego.


ZAŁĄCZNIK 1: LOKALIZACJA OBIEKTU**Współrzędne geograficzne obiektu**

długość :	18°02'43.39"E
szerokość :	51°00'52.73"N

ZAŁĄCZNIK 2: DOKUMENTACJA FOTOGRAFICZNA



Rys.1 Lokalizacja pionów pomiarowych

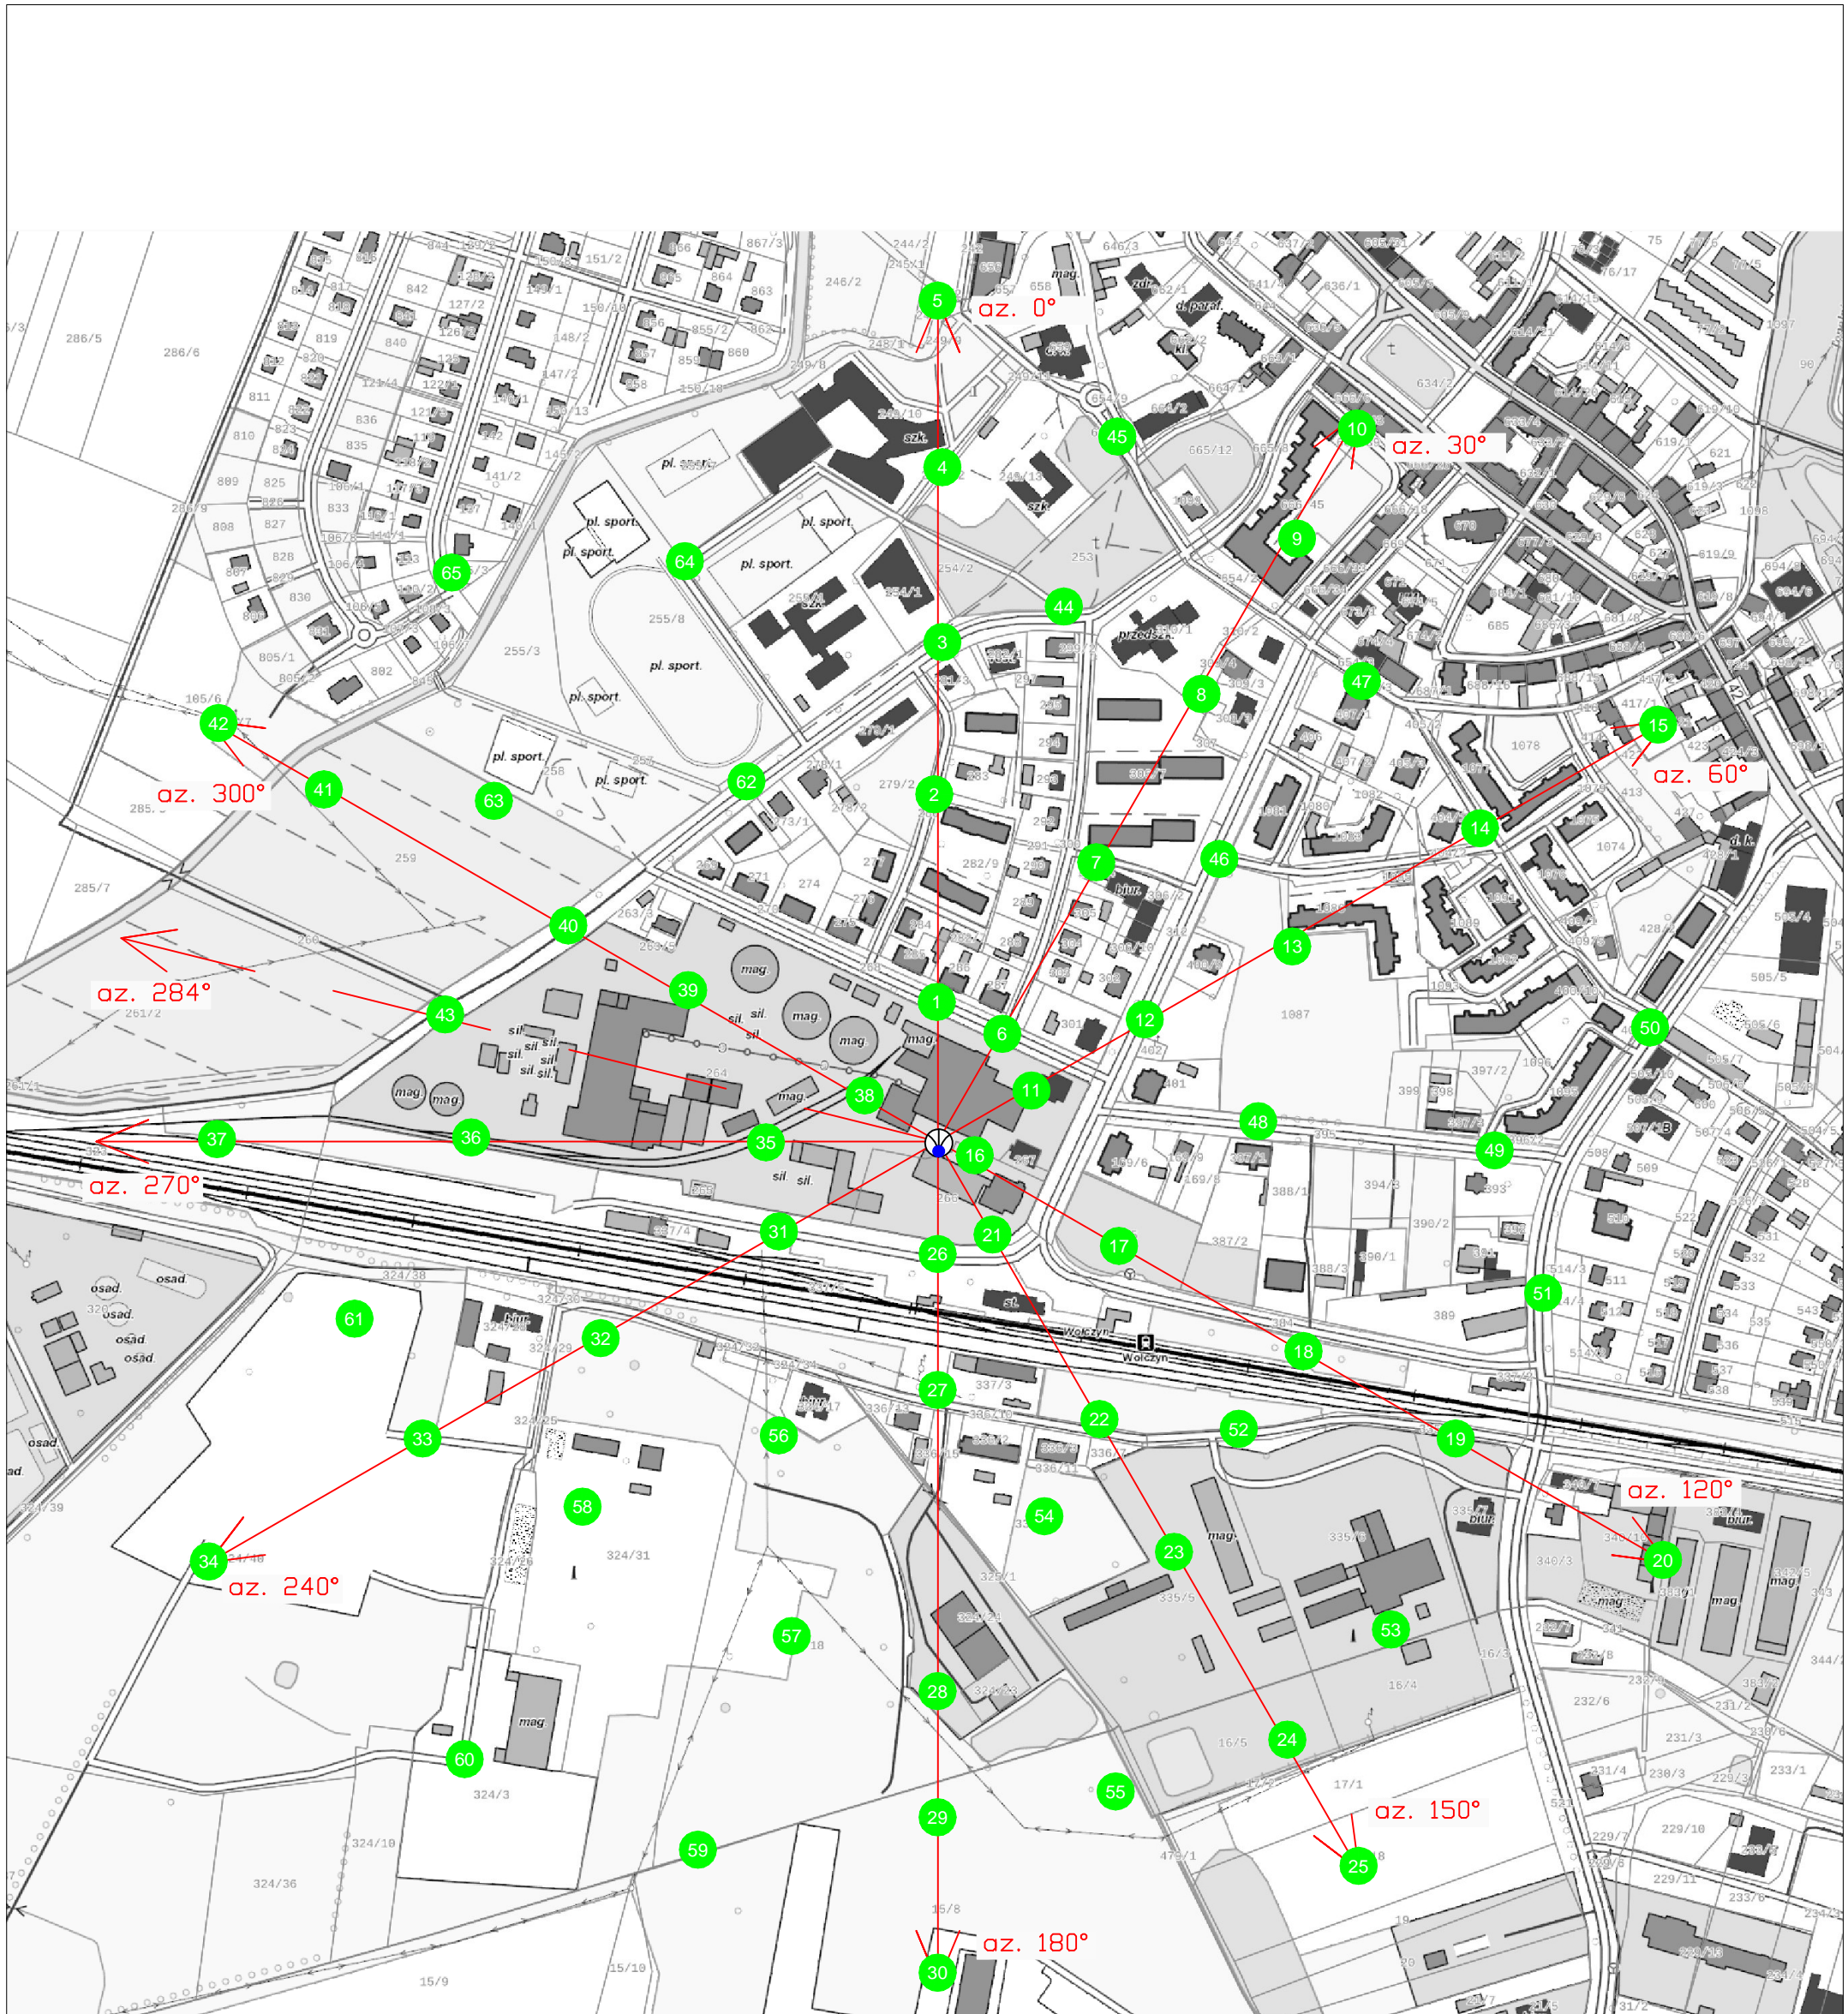

Legenda



Pion pomiarowy

— Antena sektorowa

- - - Antena paraboliczna



Instalacja będącą źródłem pola elektromagnetycznego

skala 1:4000

